

Agenzia delle Entrate
CATASTO FABBRICATI
Ufficio Provinciale di
Treviso

Dichiarazione protocollo n. TV0000030 del 02/01/2025

Comune di Carbonera

Vicolo Gino De Biasi

civ. 8

Identificativi Catastali:

Sezione: D

Foglio: 3

Particella: 1613

Subalterno: 135

Compilata da:
Susigan Denis

Iscritto all'albo:
Geometri


Prov. Treviso

N. 03391


Planimetria

Scheda n. 1

Scala 1:200

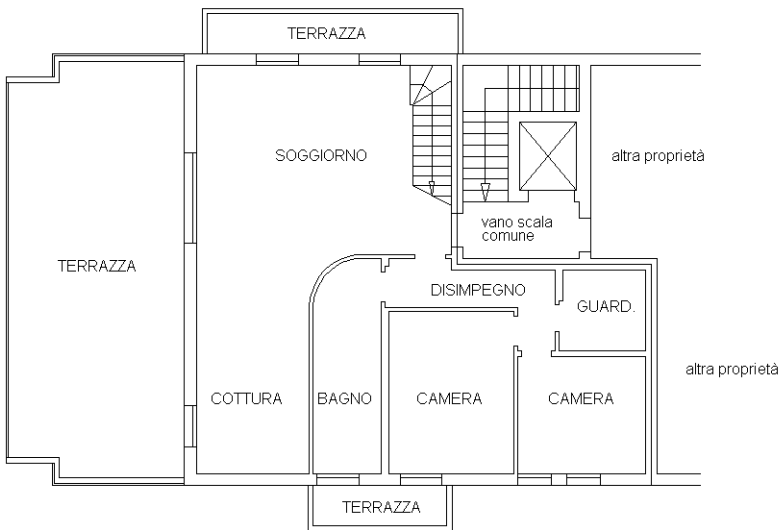

PIANTA PIANO SECONDO
H 2,70m

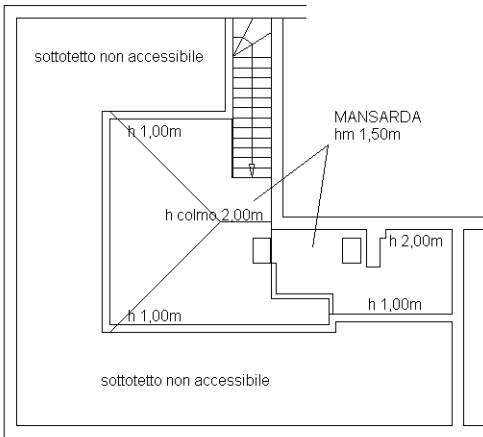

PIANTA PIANO TERZO
Hm 1,50m



Ultima planimetria in atti