

Agenzia delle Entrate  
**CATASTO FABBRICATI**  
Ufficio Provinciale di  
Treviso

Comune di Villorba

Largo Molino

civ. 18-20

Identificativi Catastali:

Sezione:

Foglio:

Particella:

Subalterno:

Compilata da:


Iscritto all'albo:  
Geometri

Prov. Treviso

Planimetria

Scheda n. 1

Scala 1:200

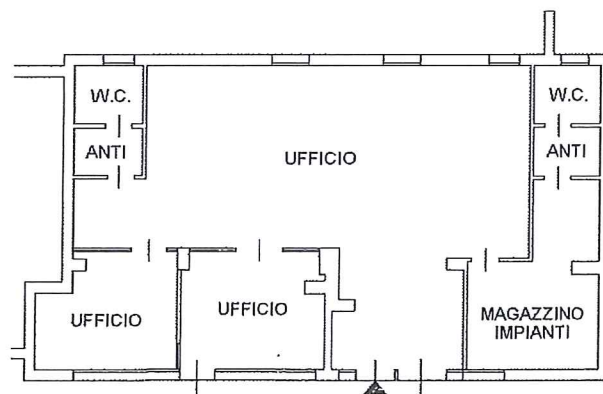

PIANO TERRA H=3.00m



tima planimetria in atti

tale schede: 1 - Formato di acquisizione: A4(210x297) - Formato stampa richiesto: A4(210x297)