

**Agenzia delle Entrate
CATASTO FABBRICATI
Ufficio Provinciale di
Treviso**

Dichiarazione protocollo n. TV0008043 del 15/01/2021

Comune di Treviso

Viale Brigata Marche

civ. 55

Identificativi Catastali:

Sezione: C

Foglio: 7

Particella: 511

Subalterno: 3

Compilata da:

Meneghin Massimo

Iscritto all'albo:
Architetti

Prov. Venezia

N. 1548


Planimetria

Scheda n. 1

Scala 1:200



PIANO PRIMO
H = m 2,80

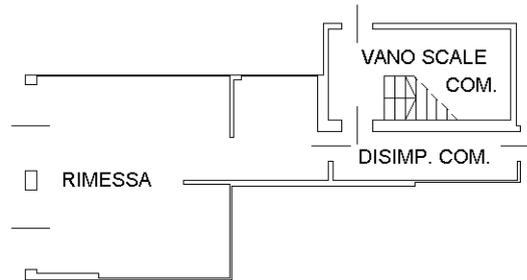

PIANO TERRA
H = m 2,20

Catasto dei Fabbricati - Situazione al 06/08/2024 - Comune di TREVISO(L407) - < Sez. urbana C - Foglio 7 - Particella 511 - Subalterno 3 >
VIALE BRIGATA MARCHE n. 55 Piano T

Ultima planimetria in atti

NORD



**Agenzia delle Entrate
CATASTO FABBRICATI
Ufficio Provinciale di
Treviso**

Dichiarazione protocollo n. TV0008043 del 15/01/2021

Comune di Treviso

Viale Brigata Marche

civ. 55

Identificativi Catastali:

Sezione: C

Foglio: 7

Particella: 511

Subalterno: 3

Compilata da:
Meneghin Massimo

Iscritto all'albo:
Architetti


Prov. Venezia

N. 1548

Planimetria

Scheda n. 2

Scala 1:500

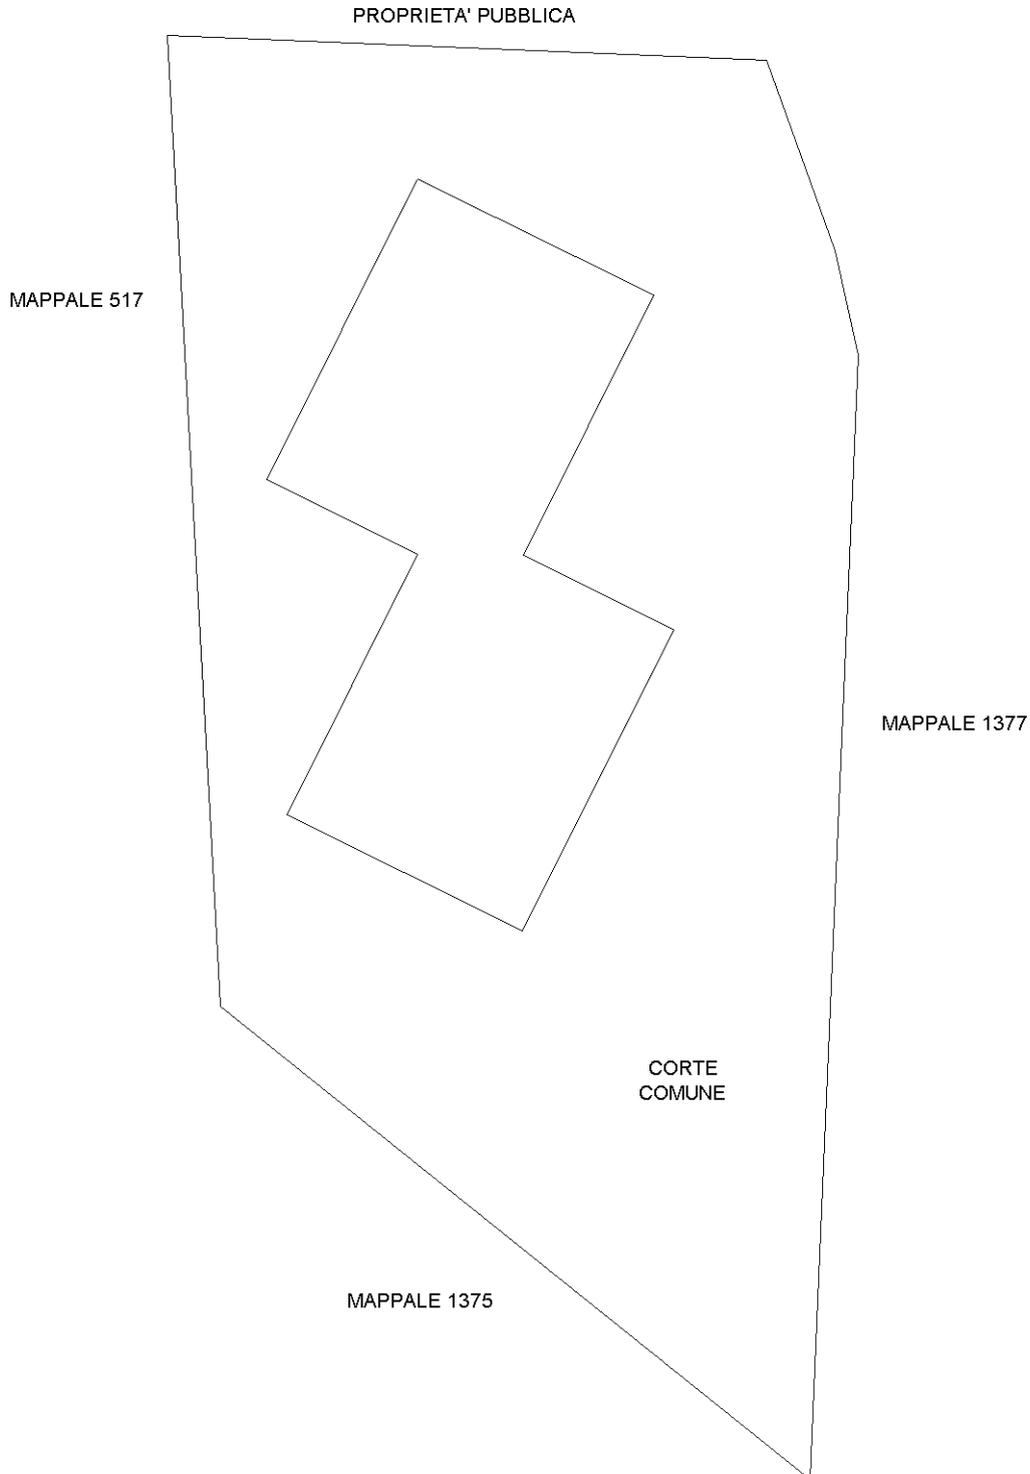

Catasto dei Fabbricati - Situazione al 06/08/2024 - Comune di TREVISO(L407) - < Sez. urbana C - Foglio 7 - Particella 511 - Subalterno 3 >
VIALE BRIGATA MARCHE n. 55 Piano T

Ultima planimetria in atti

NORD

