

**Agenzia delle Entrate  
CATASTO FABBRICATI  
Ufficio Provinciale di  
Treviso**

Dichiarazione protocollo n. TV0008042 del 15/01/2021

Comune di Treviso

Viale Brigata Marche

civ. 55

Identificativi Catastali:

Sezione: C

Foglio: 7

Particella: 511

Subalterno: 8

Compilata da:

Meneghin Massimo

Iscritto all'albo:

Architetti


Prov. Venezia

N. 1548


Planimetria

Scheda n. 1

Scala 1:200


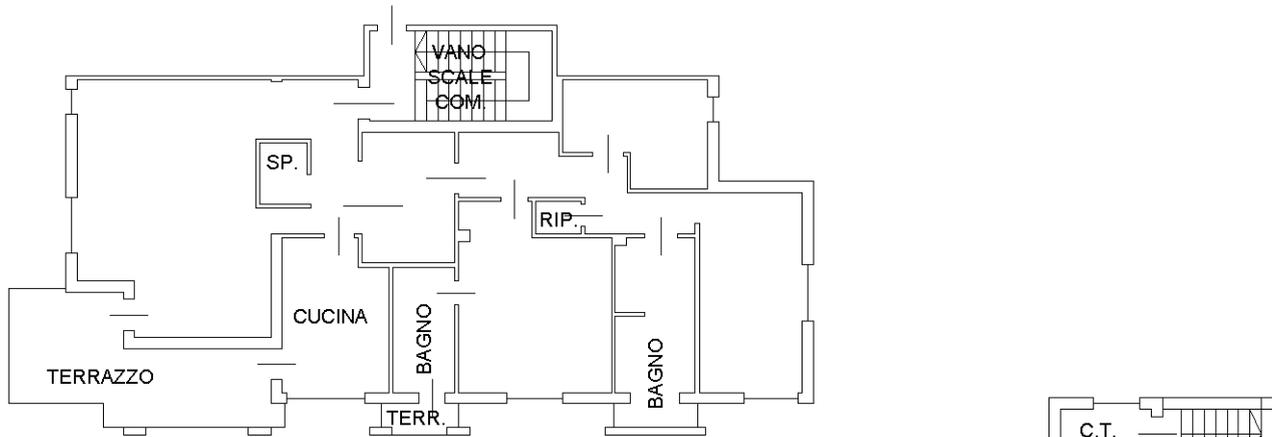


PIANO SECONDO  
H = m 2,80

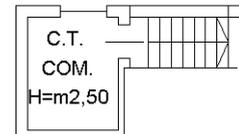

PIANO TERRA  
H = m 2,20

PIANO PRIMO  
H = m 2,80

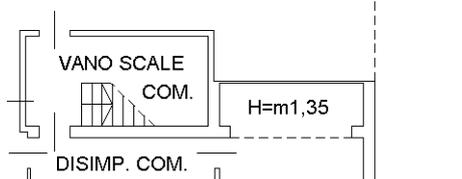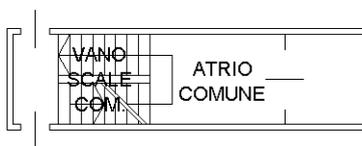

CANTINA

Ultima planimetria in atti

NORD



**Agenzia delle Entrate  
CATASTO FABBRICATI  
Ufficio Provinciale di  
Treviso**

Dichiarazione protocollo n. TV0008042 del 15/01/2021

Comune di Treviso

Viale Brigata Marche

civ. 55

Identificativi Catastali:

Sezione: C

Foglio: 7

Particella: 511

Subalterno: 8

Compilata da:

Meneghin Massimo

Iscritto all'albo:

Architetti


Prov. Venezia

N. 1548

Planimetria

Scheda n. 2

Scala 1:500

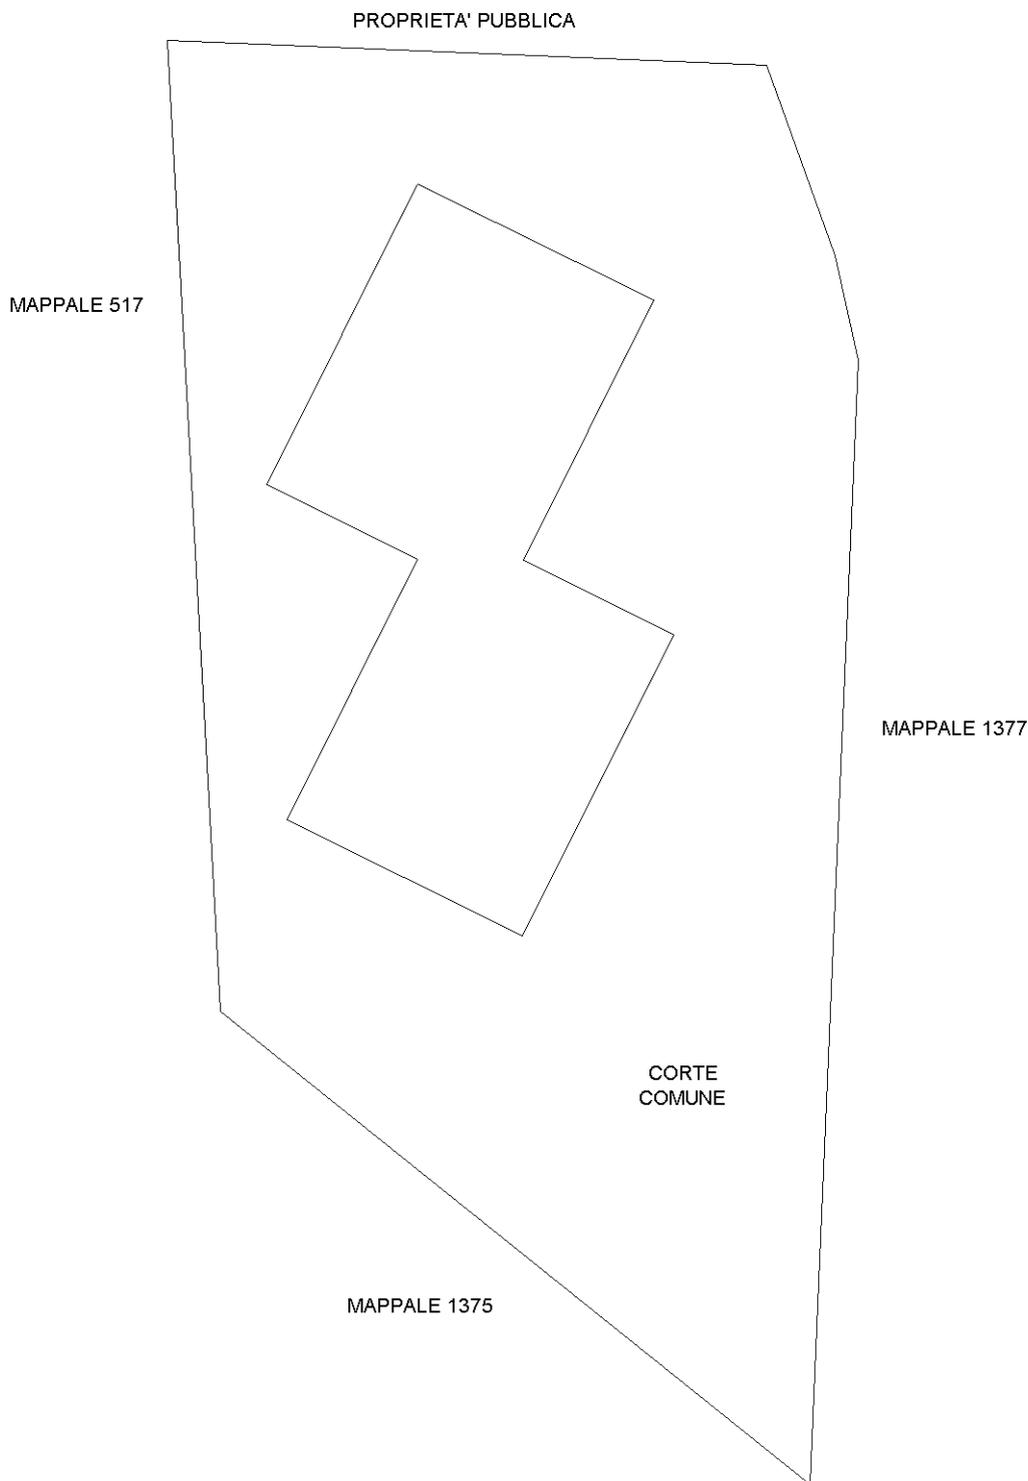

Ultima planimetria in atti

NORD



Catasto dei Fabbricati - Situazione al 06/08/2024 - Comune di TREVISO(L407) - < Sez. urbana C - Foglio 7 - Particella 511 - Subalterno 8 >  
VIALE BRIGATA MARCHE n. 55 Piano T-2