

**Agenzia del Territorio
CATASTO FABBRICATI
Ufficio Provinciale di
Treviso**

Dichiarazione protocollo n. TV0153212 del 03/05/2011

Planimetria di u.i.u. in Comune di Treviso

Via Bernardino Tomitano

civ.

Identificativi Catastali:

Sezione: D

Foglio: 1

Particella: 2015

Subalterno: 39

Compilata da:

Sbroggio' Richard

Iscritto all'albo:


Geometri

Prov. Treviso

N. 2629

Scheda n. 1

Scala 1:200

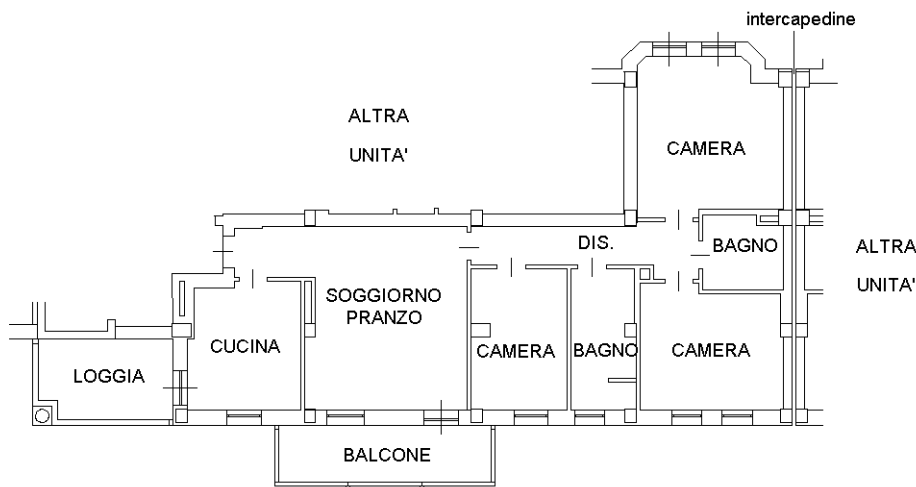

PIANO SECONDO
H=2.70 m



Ultima planimetria in atti