


Fabbricato "A"

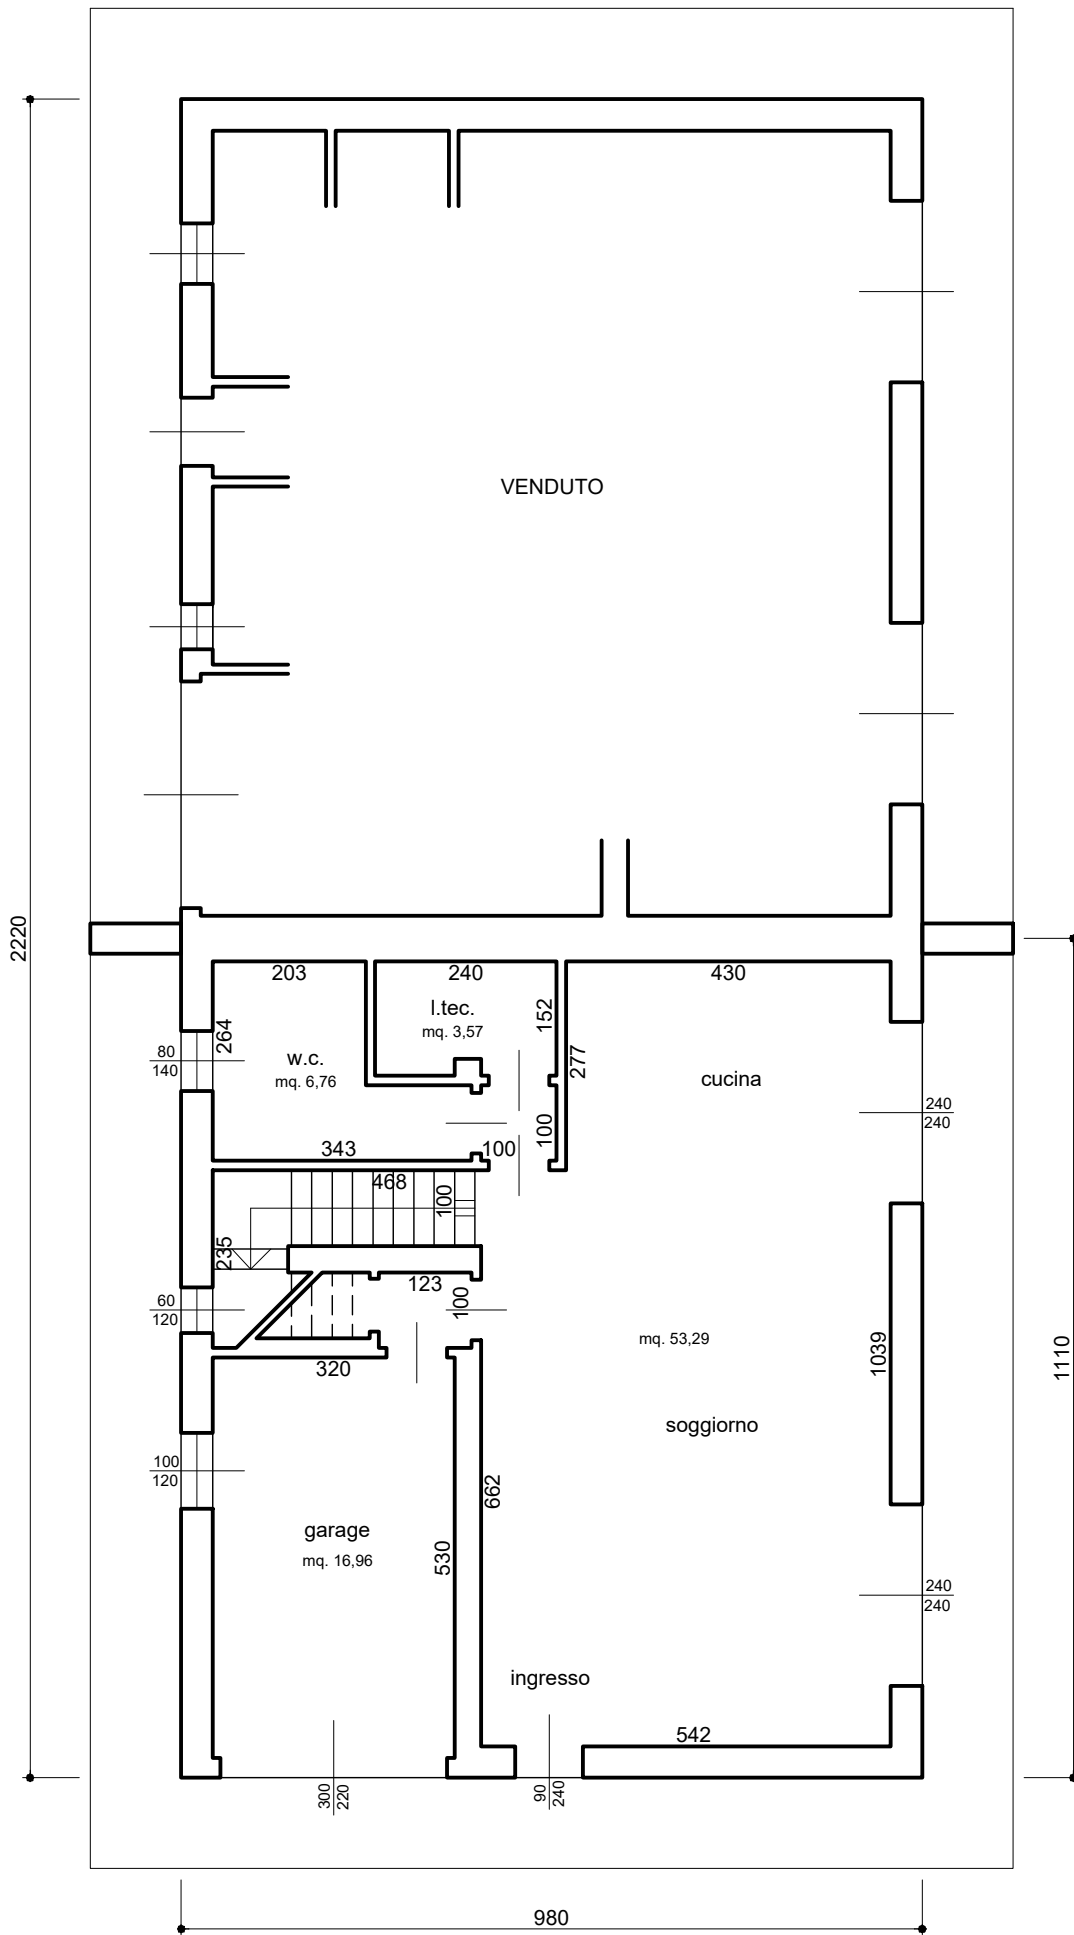

Pianta piano terra. sc. 1:100