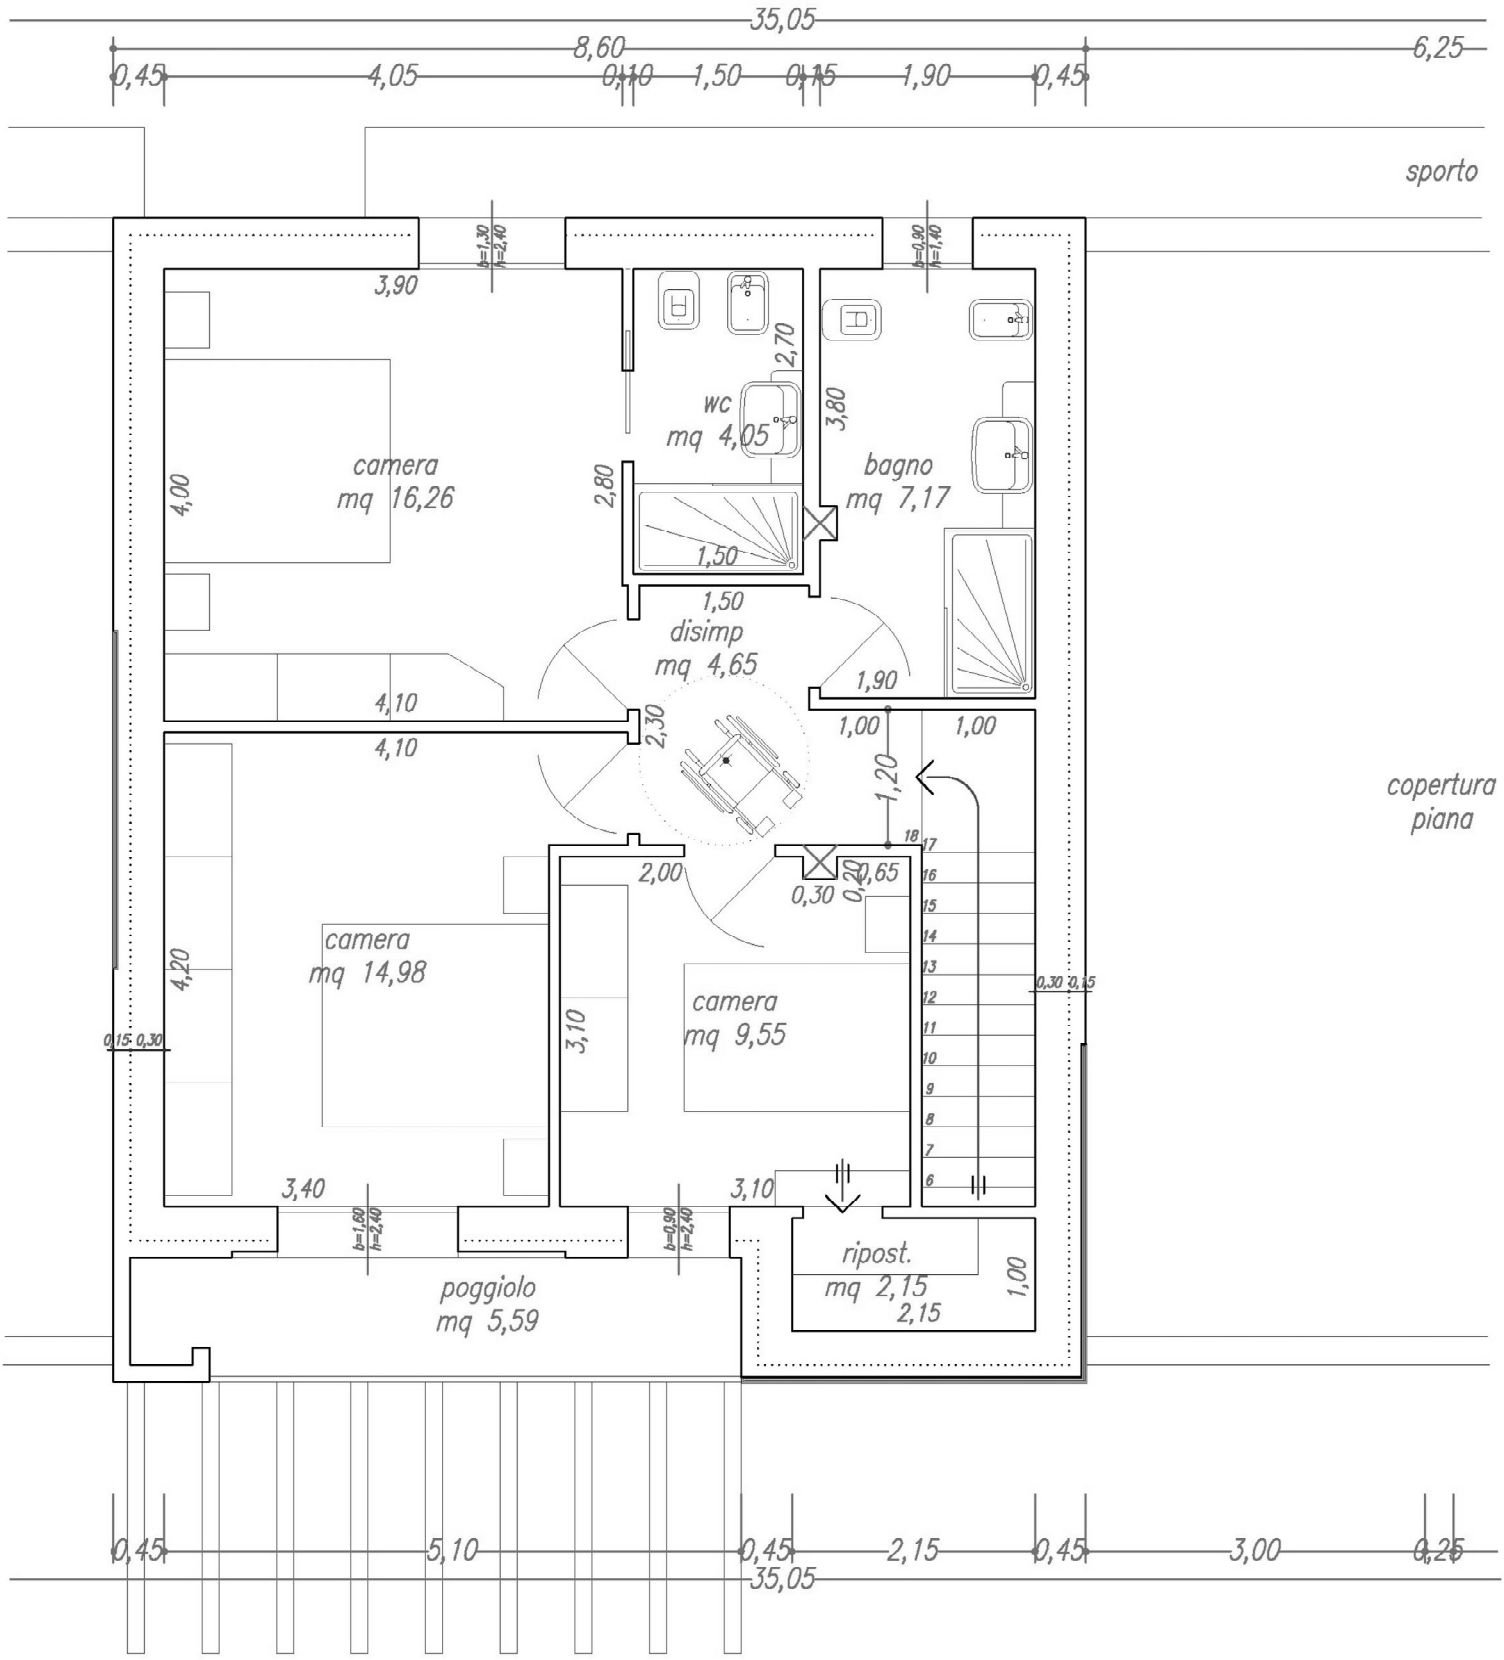

35,05
8,60
6,25
0,45
4,05
0,10
1,50
0,15
1,90
0,45
sporto
3,90
b=1,30
h=2,40
b=0,90
h=1,40
2,70
wc
mq 4,05
3,80
camera
mq 16,26
4,00
2,80
bagno
mq 7,17
1,50
1,50
disimp
mq 4,65
1,90
4,10
4,10
2,30
1,00
1,00
1,20
copertura
piana
18
17
16
15
14
13
12
11
10
9
8
7
6
2,00
0,30
0,20
0,65
camera
mq 14,98
4,20
camera
mq 9,55
3,10
0,30
0,15
0,15
0,30
3,40
3,10
b=1,60
h=2,40
b=0,90
h=2,40
ripost.
mq 2,15
2,15
1,00
poggiolo
mq 5,59
0,45
5,10
0,45
2,15
0,45
3,00
0,25
35,05