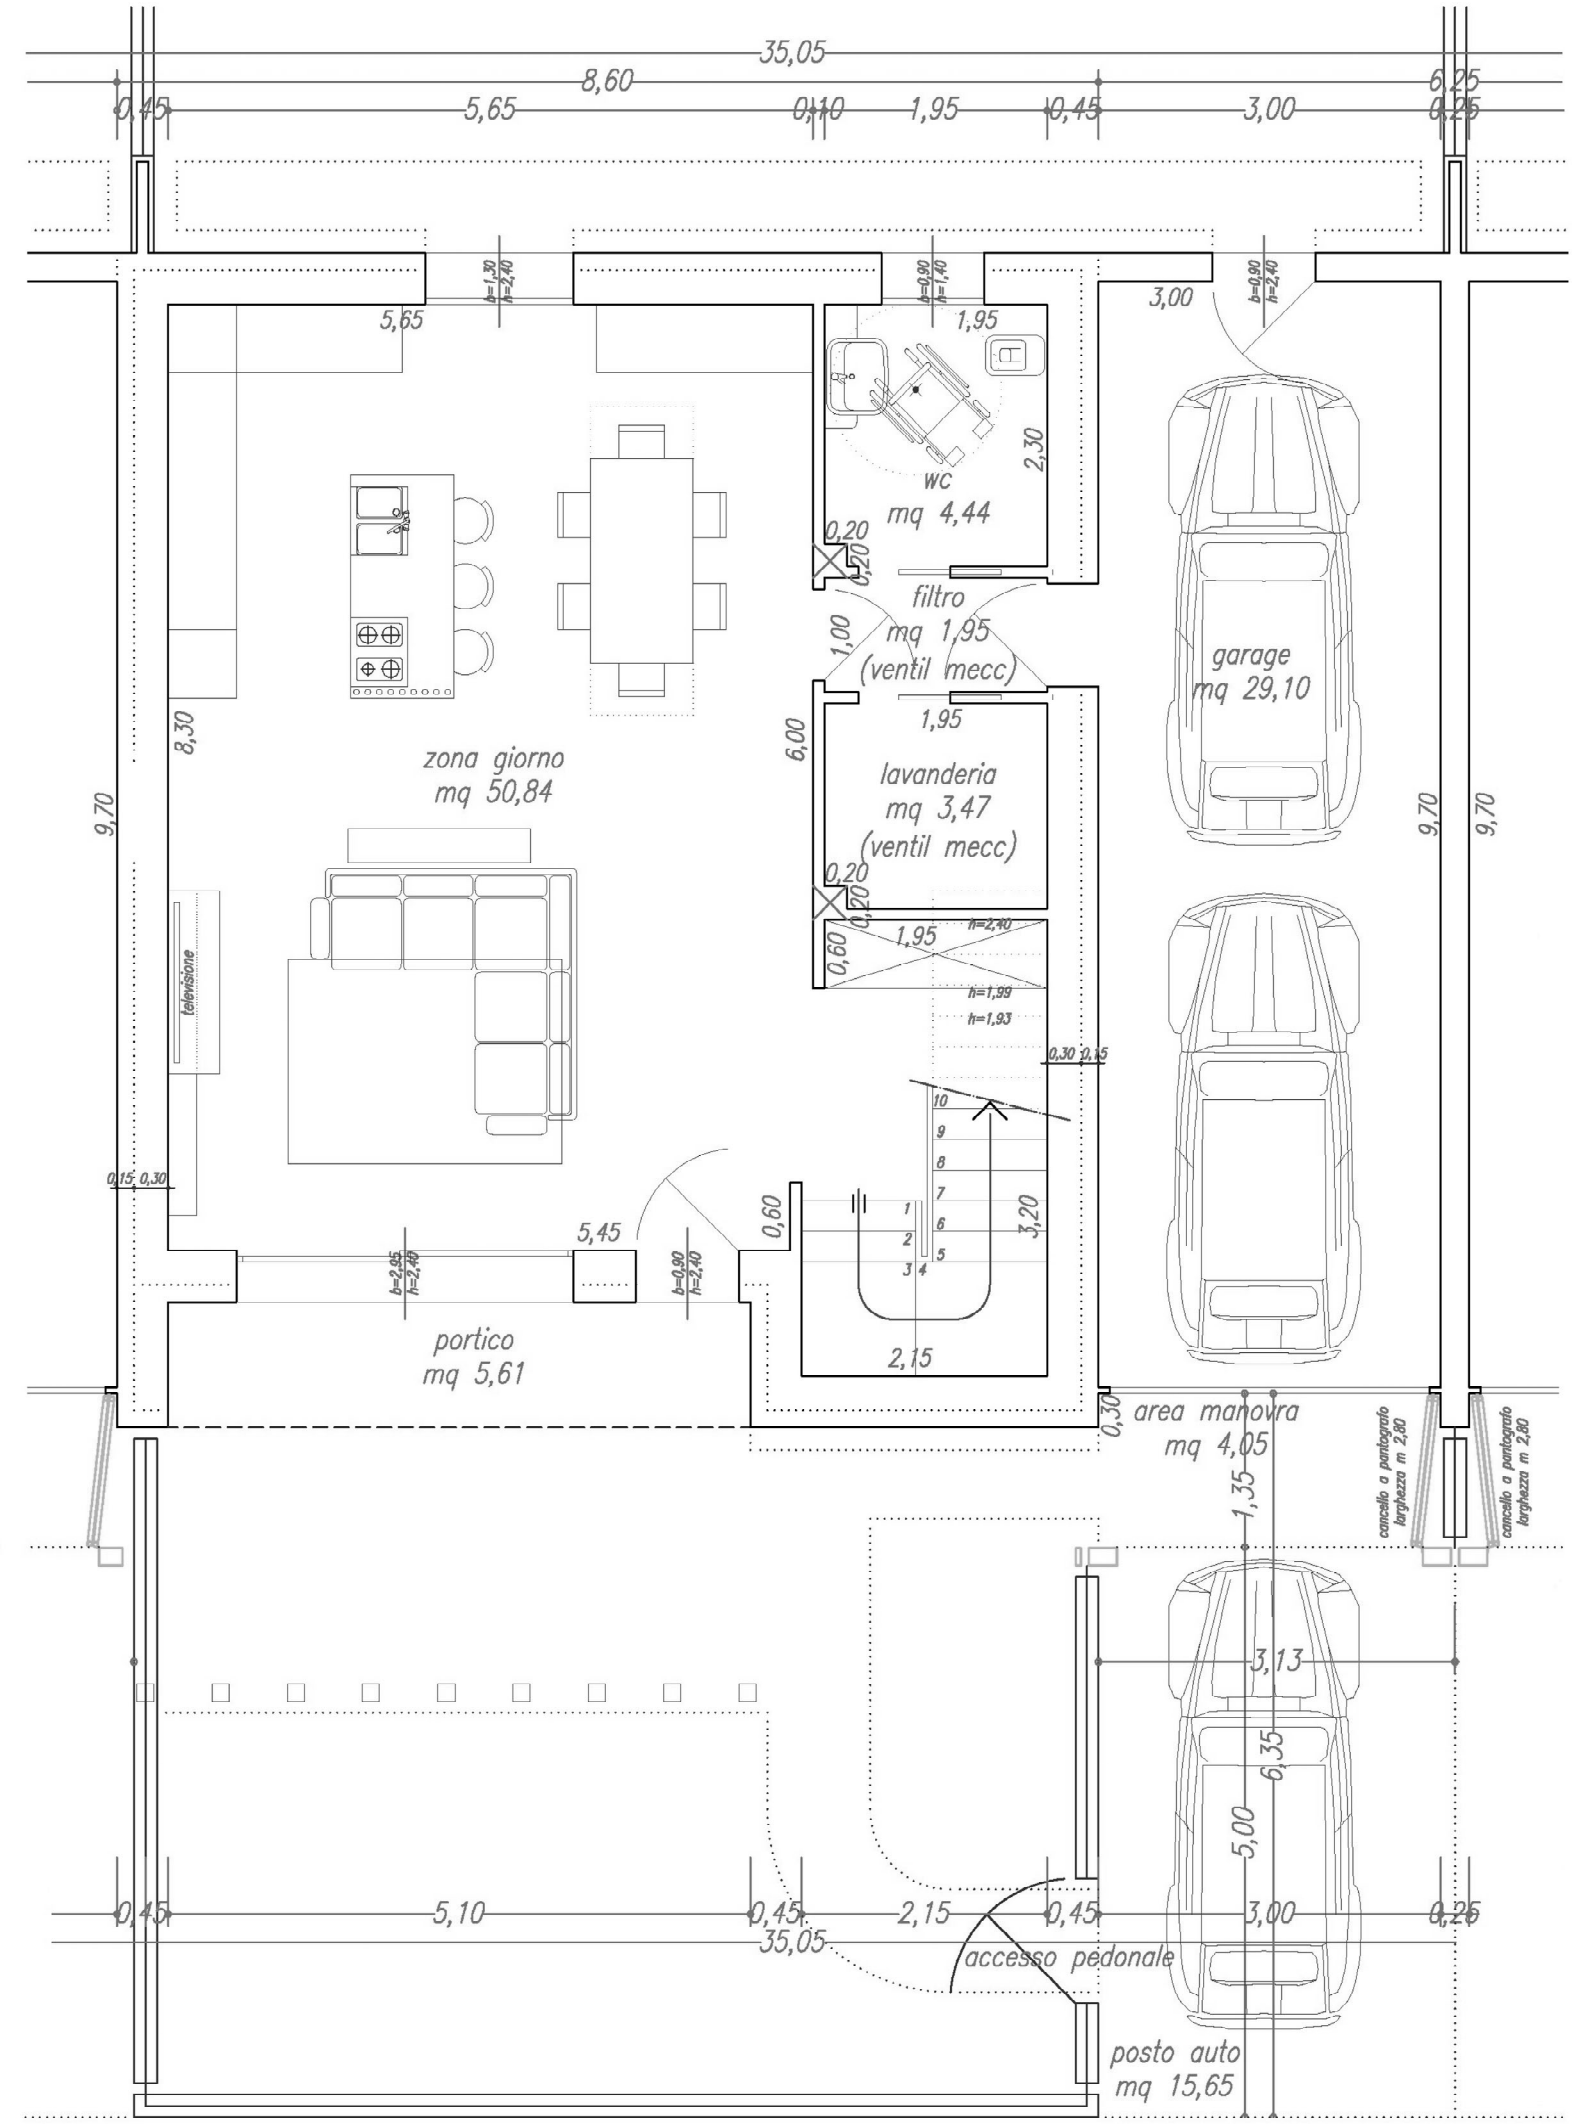

35,05
8,60
6,25
0,45
5,65
0,10
1,95
0,45
3,00
0,25
5,65
1,95
3,00
wc
mq 4,44
2,30
0,20
0,20
filtro
mq 1,95
(ventil mecc)
1,00
garage
mq 29,10
8,30
zona giorno
mq 50,84
6,00
1,95
lavanderia
mq 3,47
(ventil mecc)
9,70
9,70
9,70
televisione
0,20
0,20
0,60
1,95
h=2,40
h=1,99
h=1,93
0,30
0,15
0,15
0,30
5,45
0,60
3,20
2,15
portico
mq 5,61
0,30
area manovra
mq 4,05
1,35
cancello a pantografo
larghezza m 2,80
cancello a pantografo
larghezza m 2,80
3,13
6,35
5,00
0,45
5,10
0,45
2,15
0,45
3,00
0,25
35,05
accesso pedonale
posto auto
mq 15,65