

**Agenzia delle Entrate
CATASTO FABBRICATI
Ufficio Provinciale di
Treviso**

Dichiarazione protocollo n. TV0054750 del 30/06/2020

Comune di Istrana

Via Cesare Battisti

civ. SNC

Identificativi Catastali:

Sezione: C

Foglio: 4

Particella: 694

Subalterno: 1

Compilata da:
Ranon Christian

Iscritto all'albo:
Geometri


Prov. Belluno

N. 1036


Planimetria

Scheda n. 1

Scala 1:200

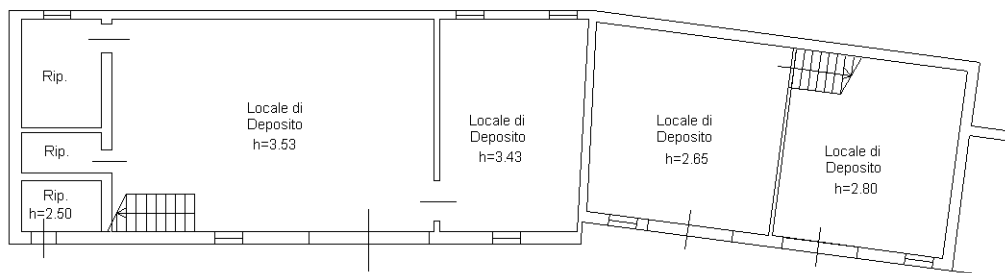

PIANO TERRA

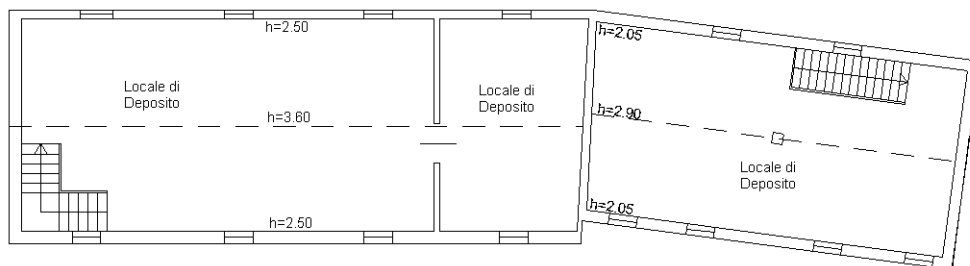

PIANO PRIMO



Ultima planimetria in atti

Catasto dei Fabbricati - Situazione al 11/03/2025 - Comune di ISTRANA(E373) - < Sez. urbana C - Foglio 4 - Particella 694 - Subalterno 1 >
VIA CESARE BATTISTI n. SNC Piano T-1