
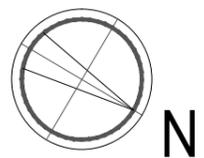


pianta piano quarto

(fuori scala)

LATO VIA PIEVE DI SOLIGO

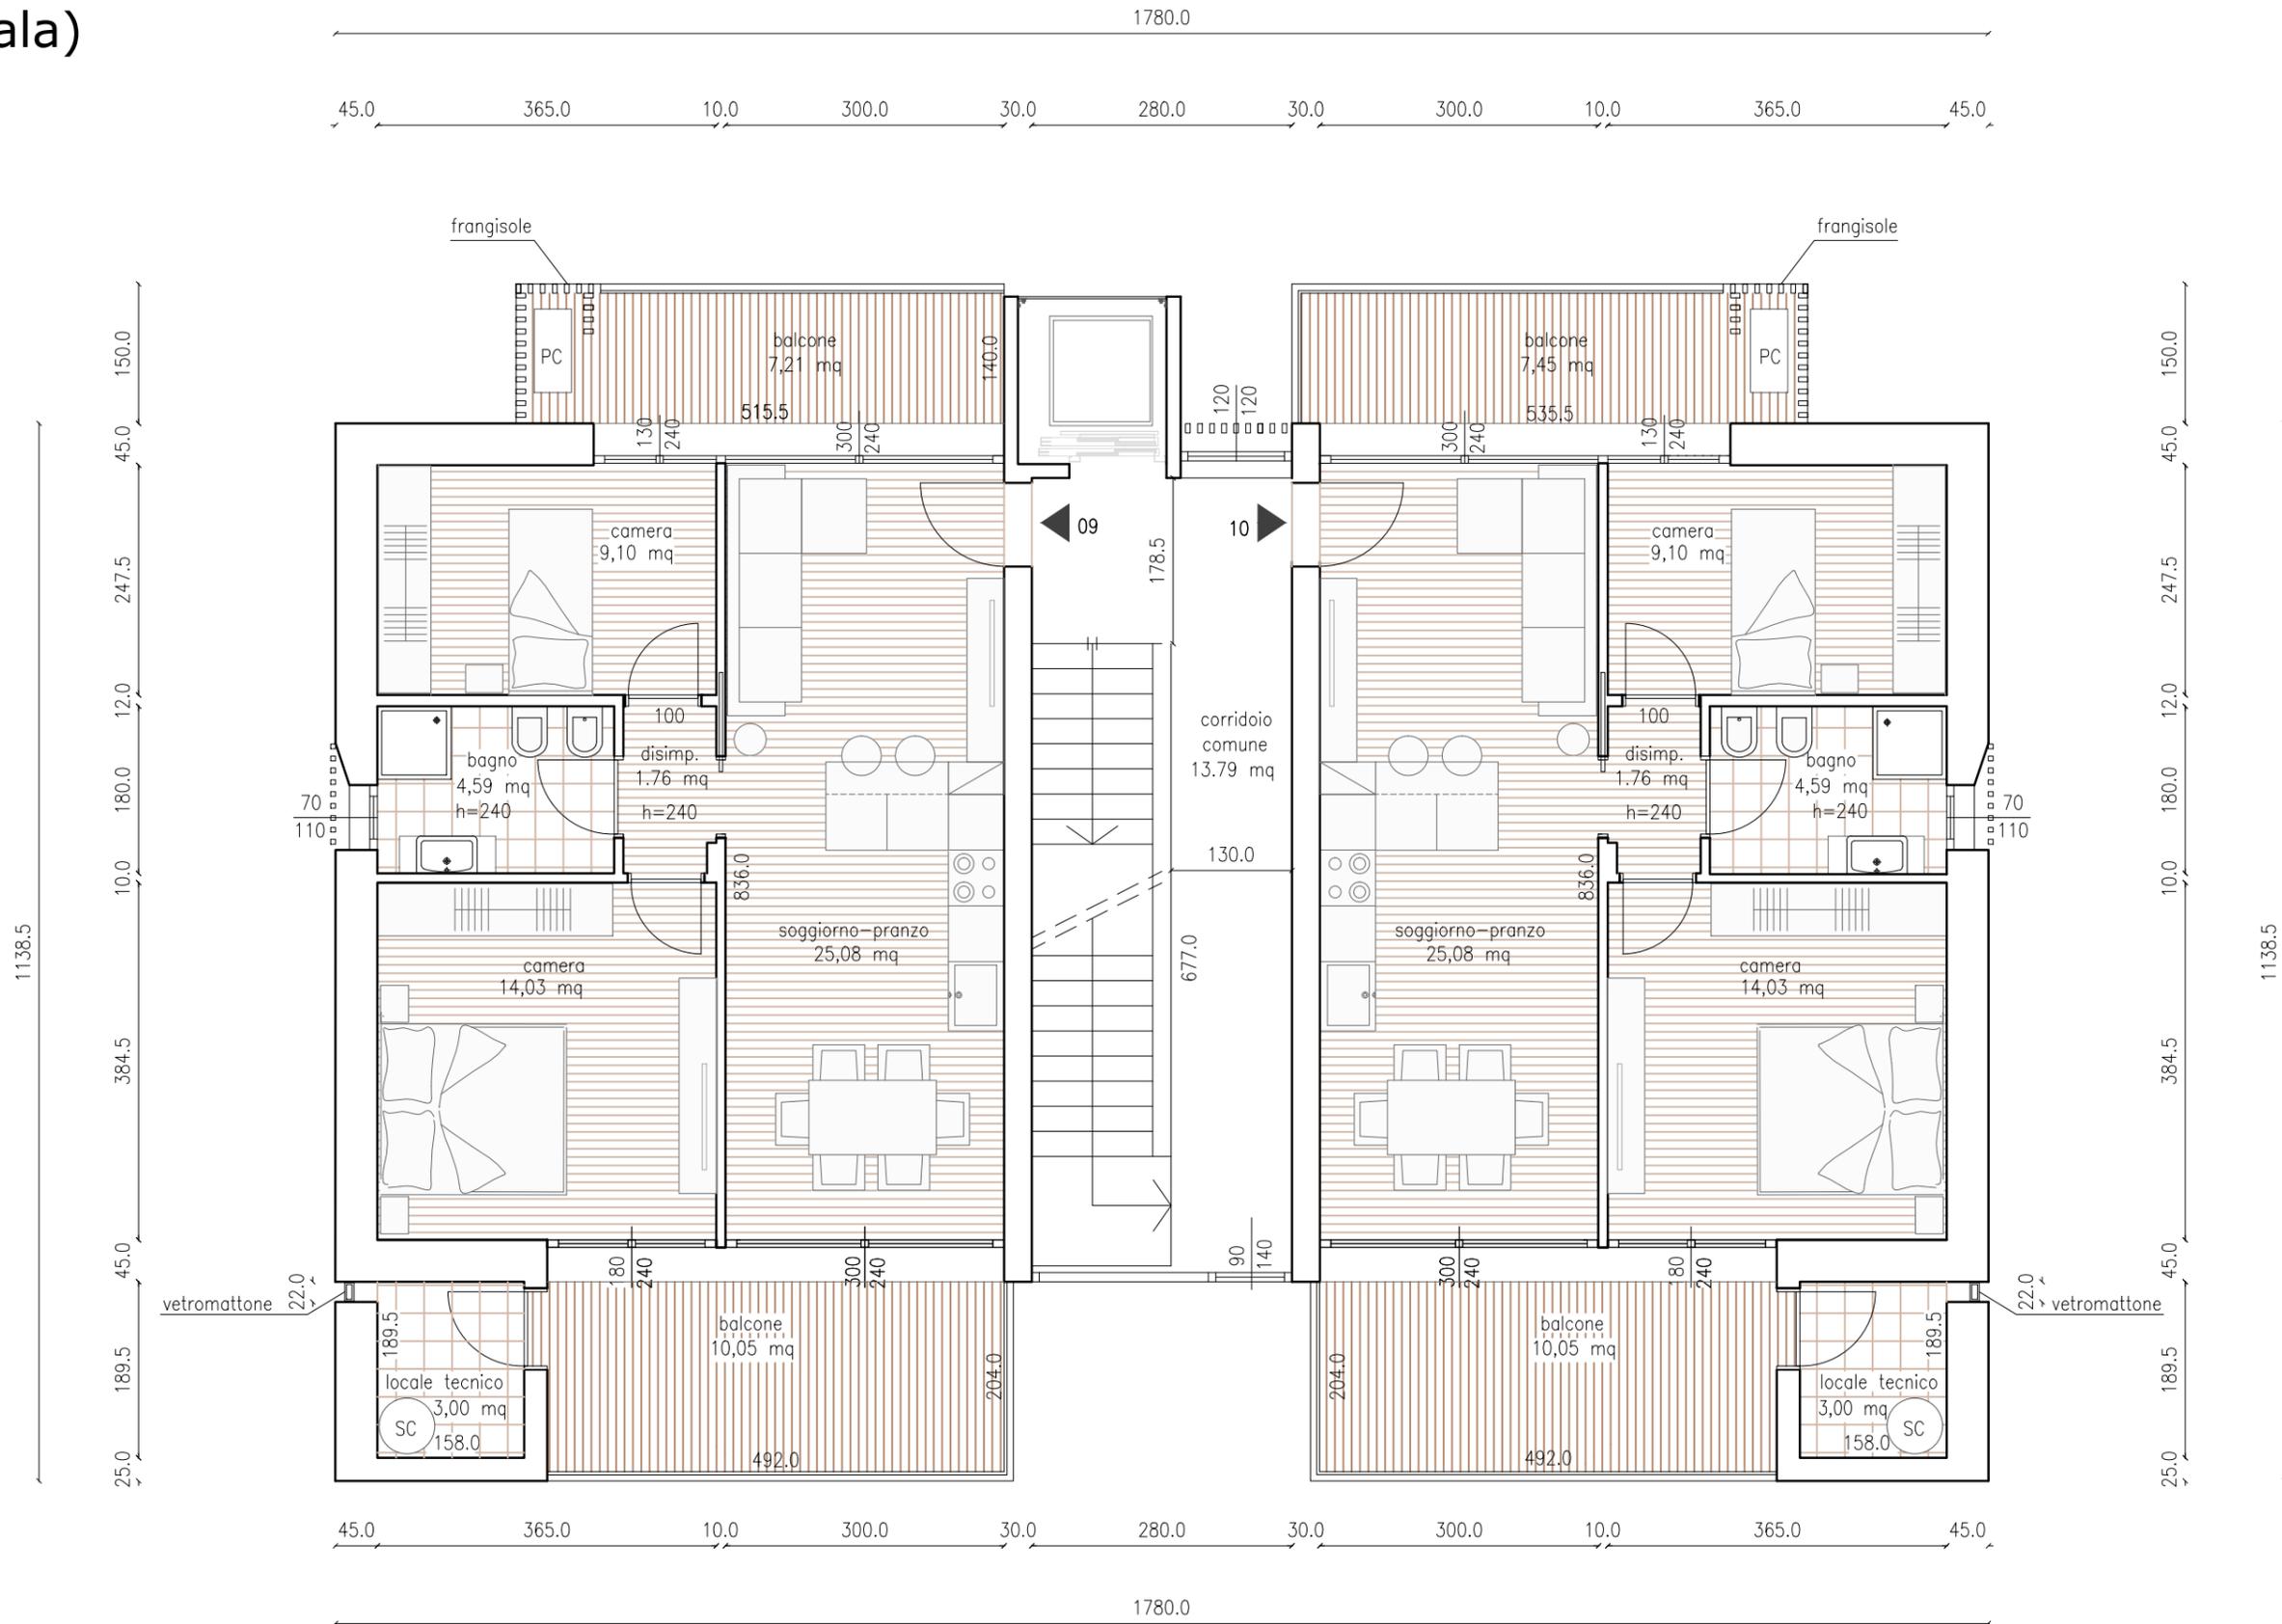

Architetto Roberto Canella and partners

via e. fermi 6/7 - 30020 Noventa di Piave (VE) - 0421.65210 arch.canella@gmail.com